



1. KAT DÖŞEME PLANI 1/100

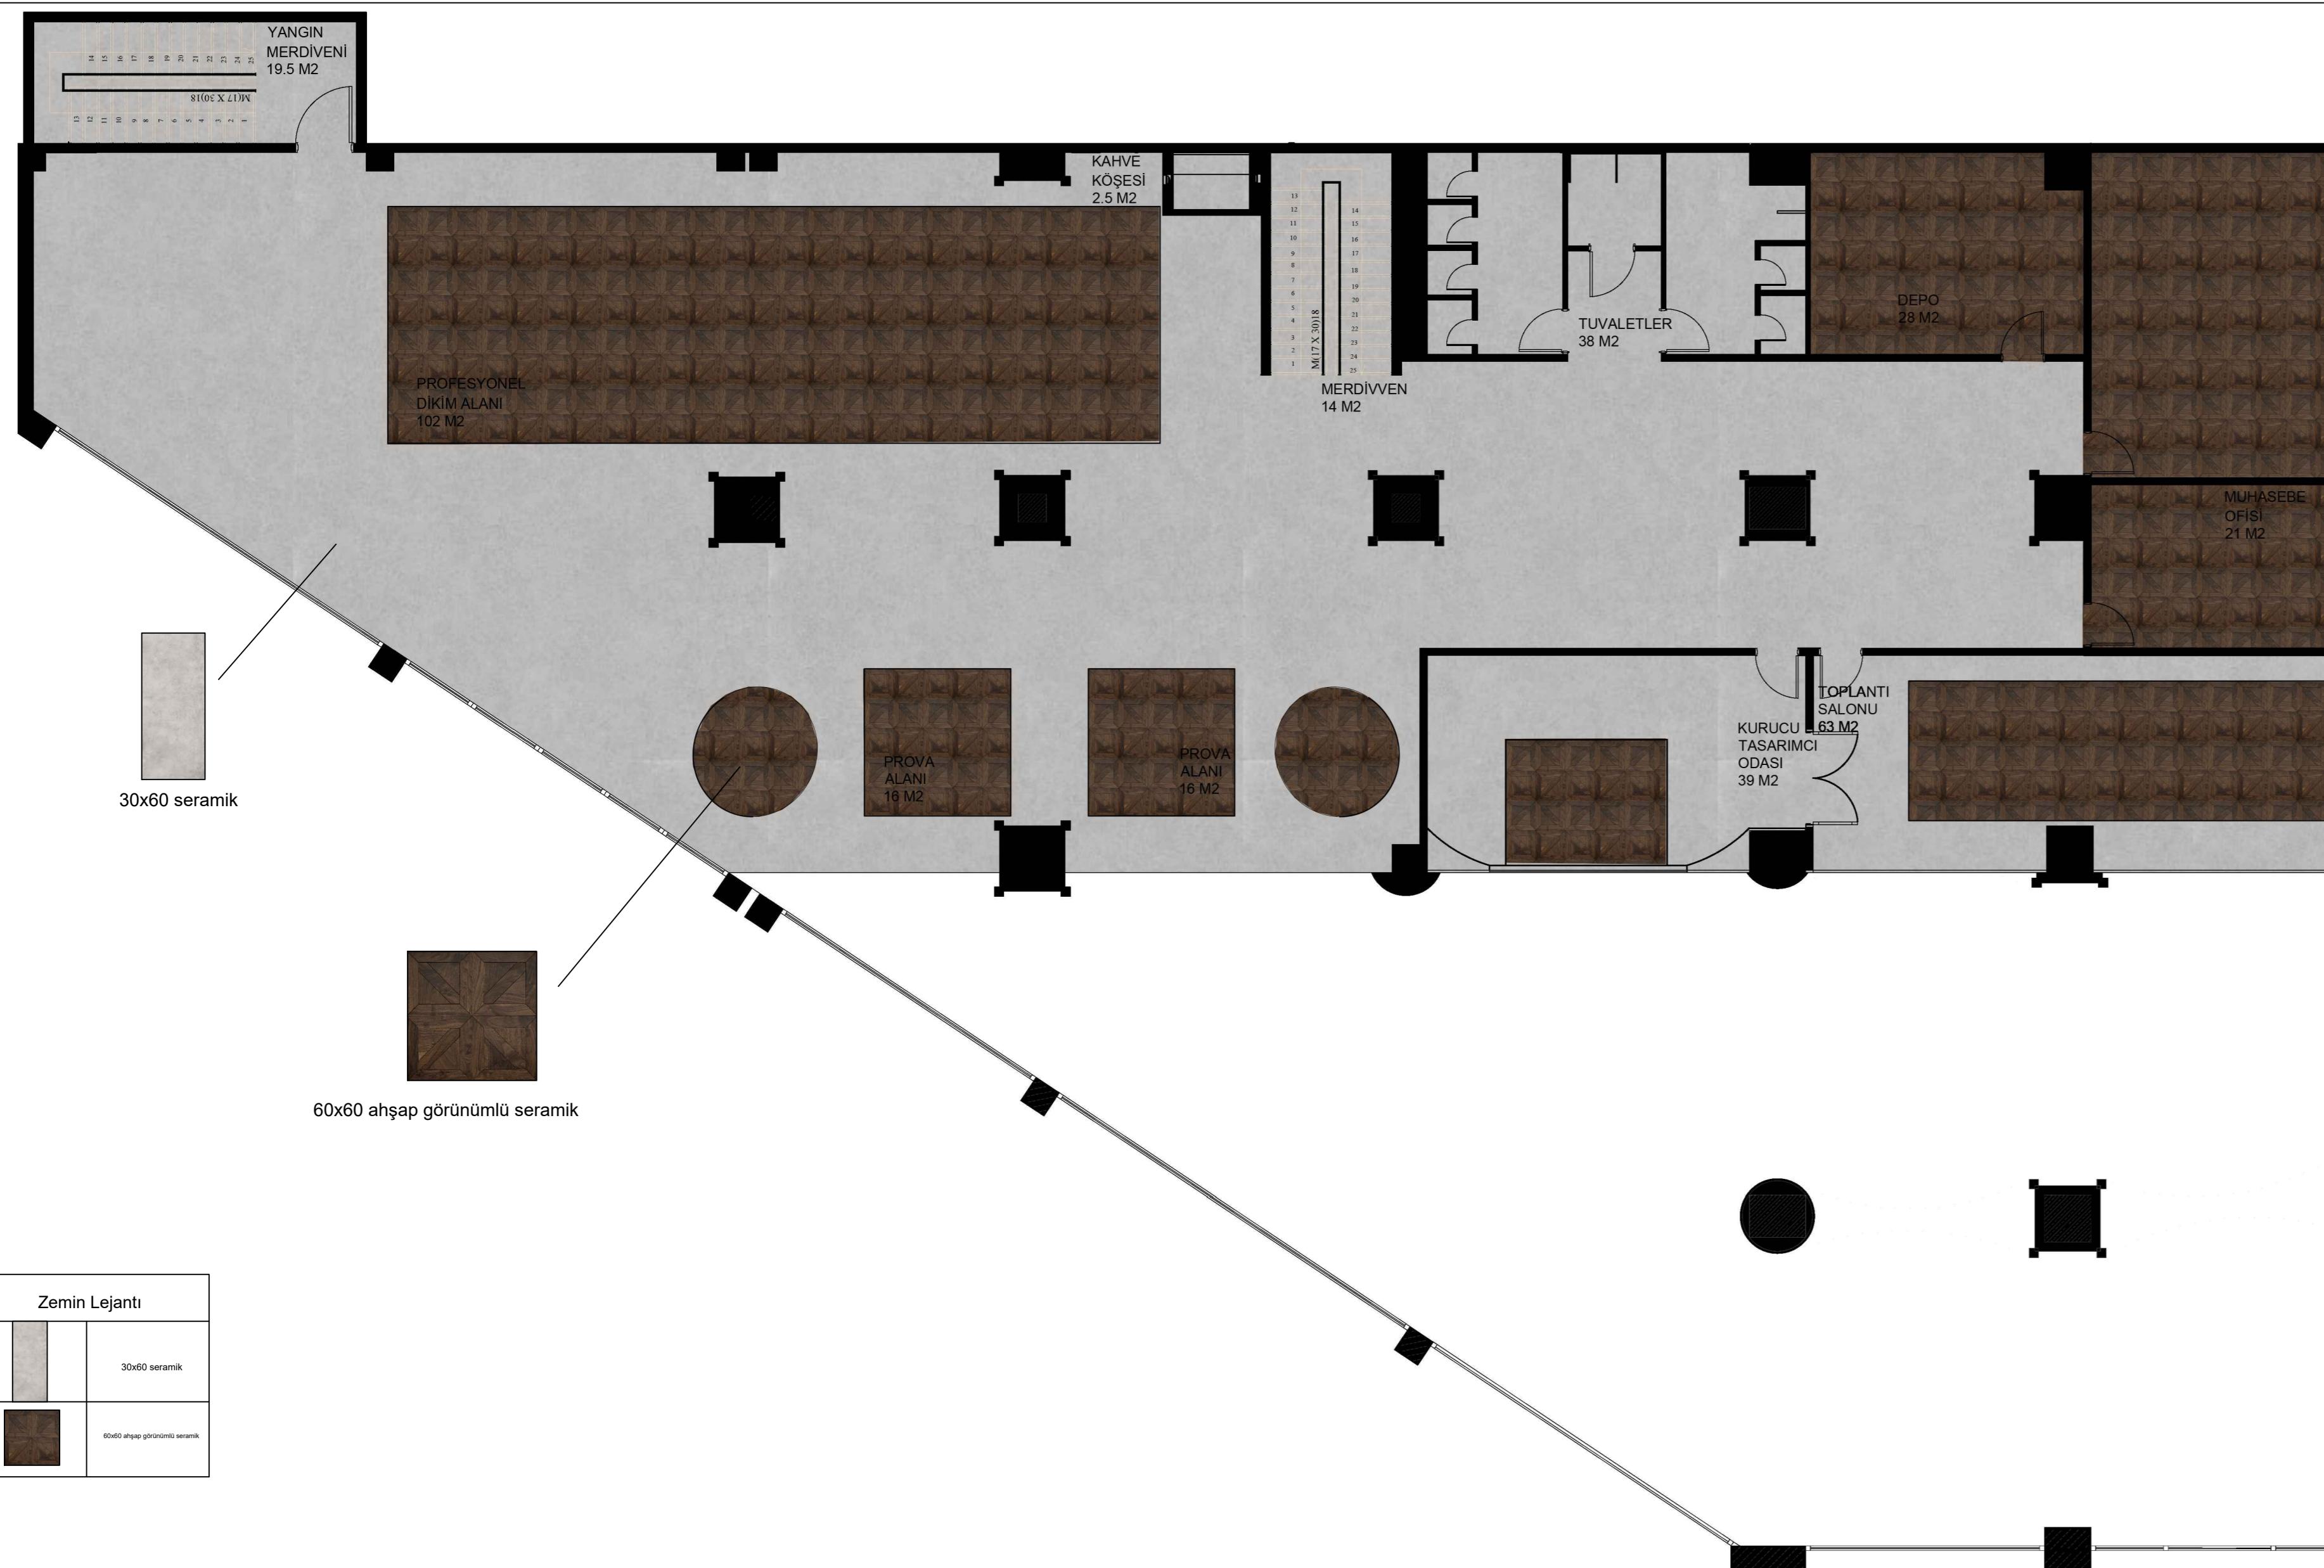

2. KAT DÖŞEME PLANI 1/100

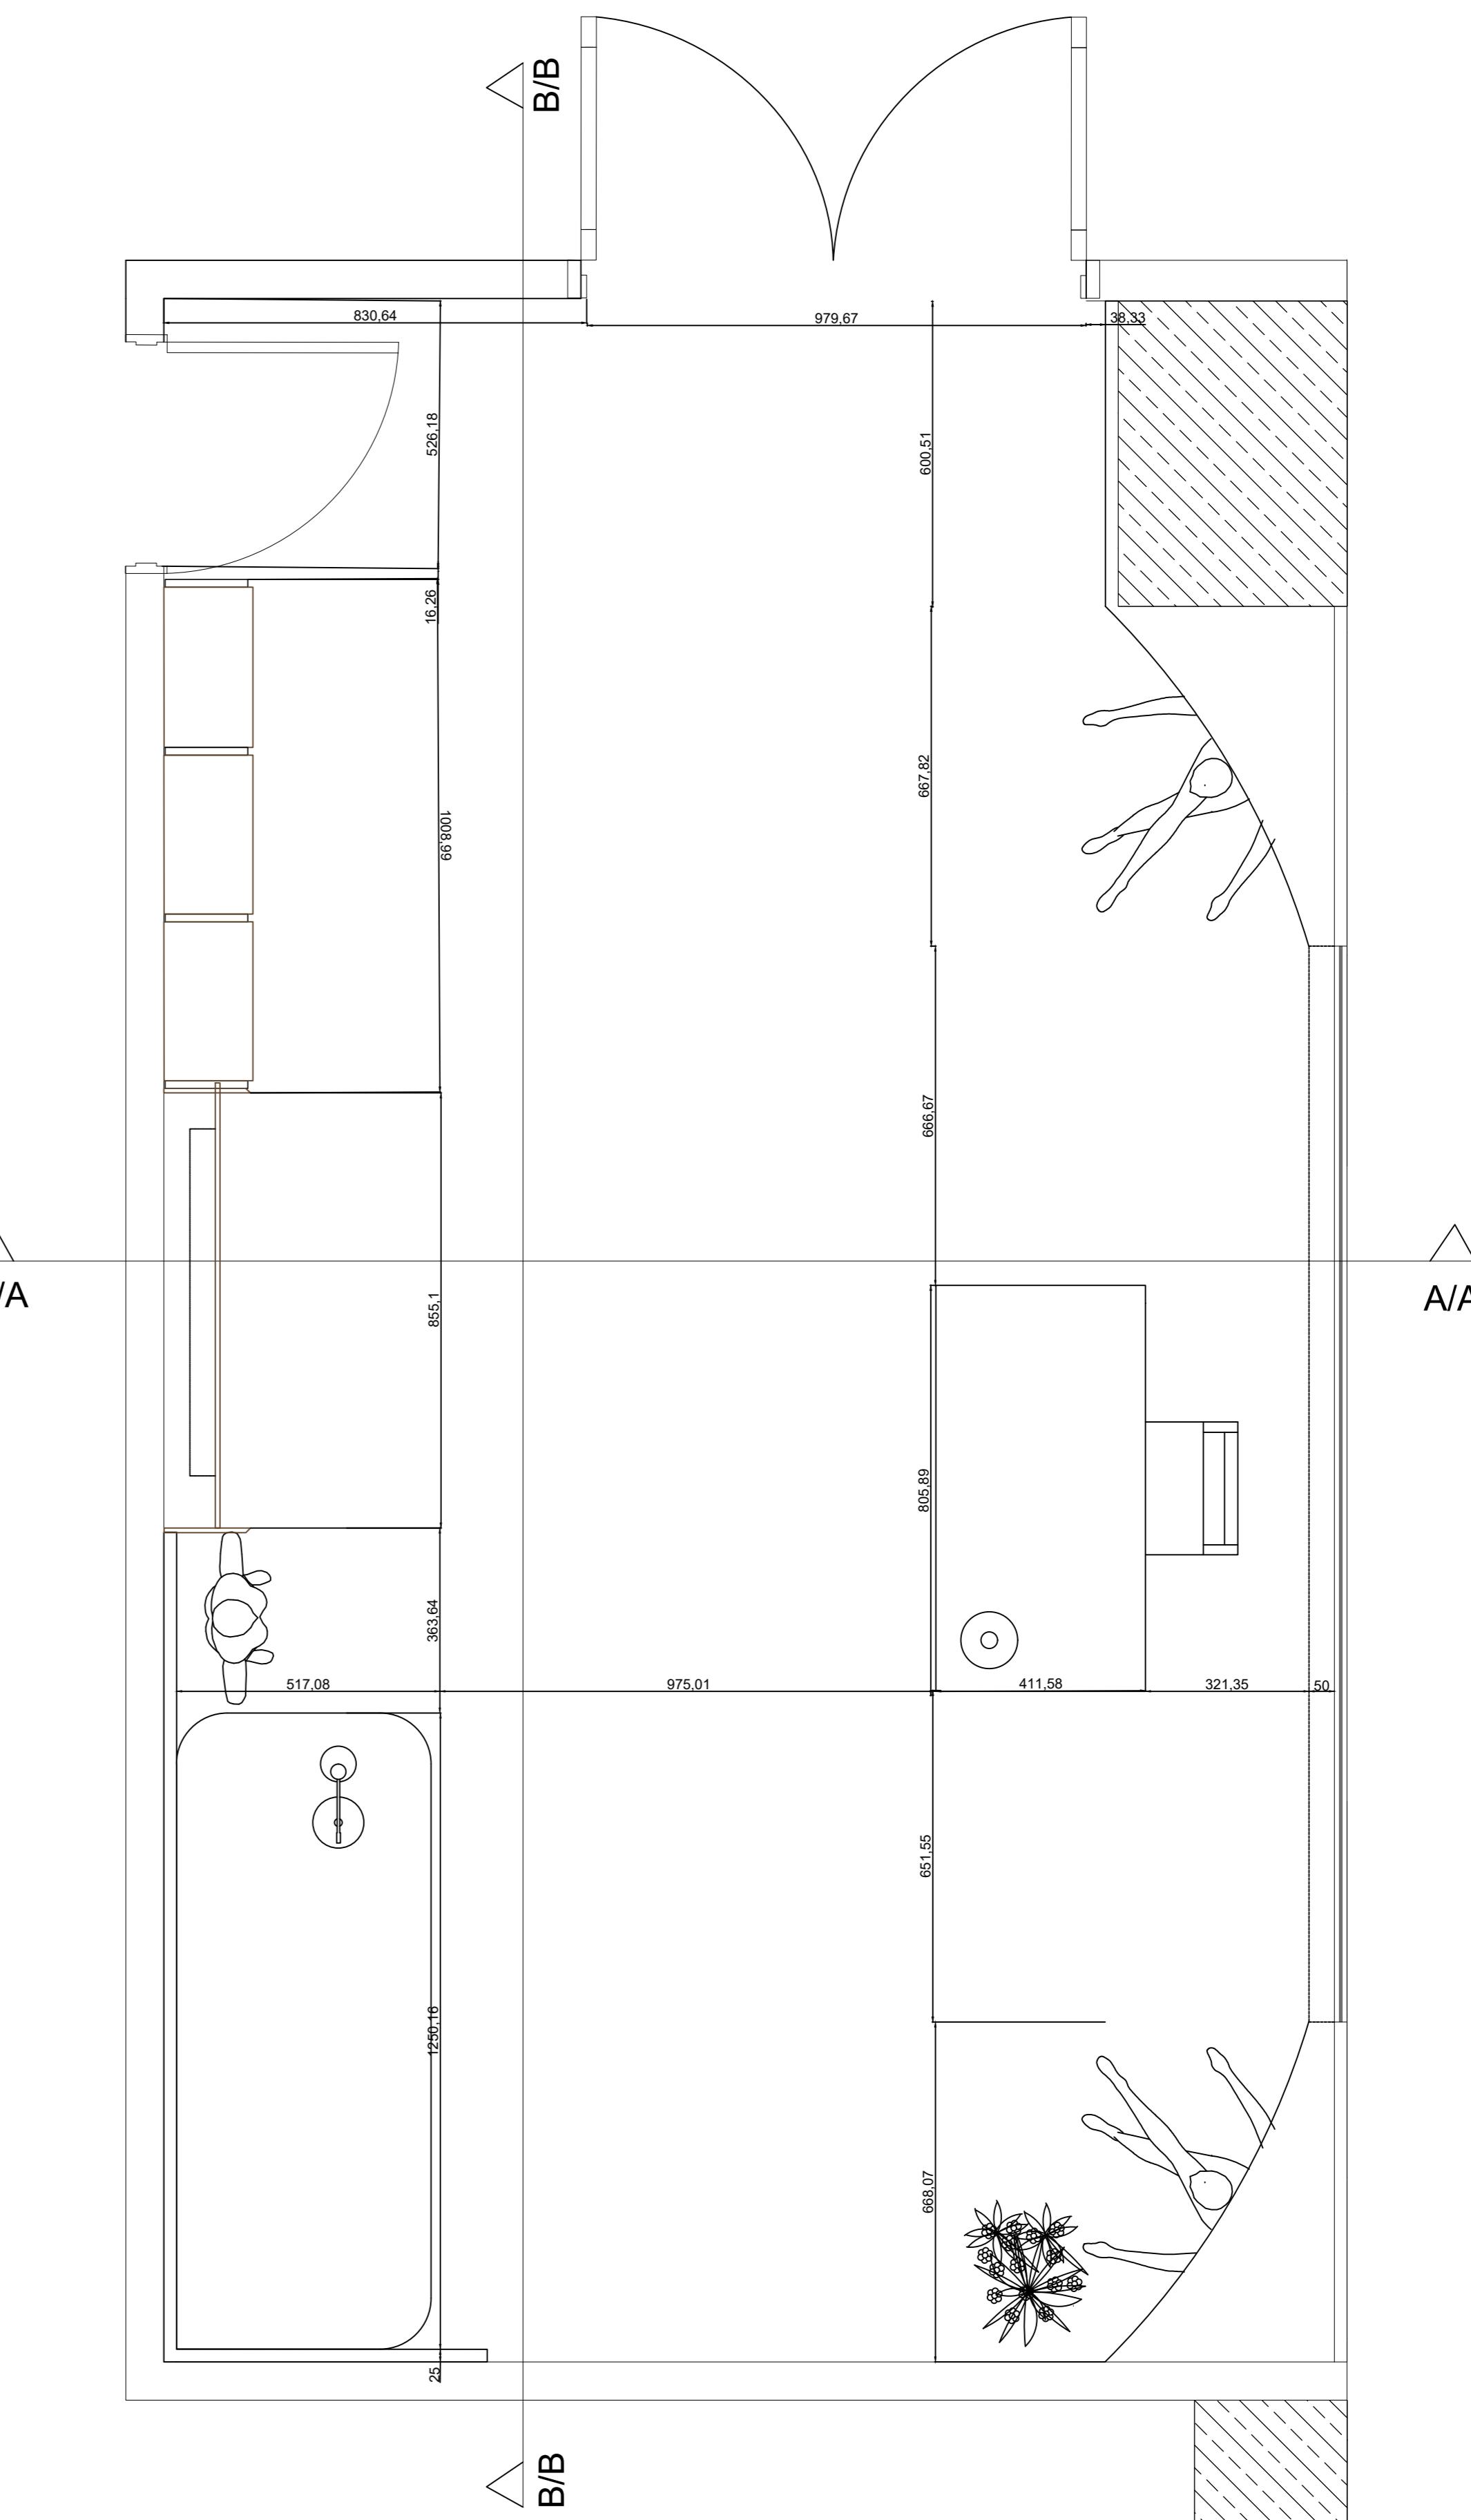

ÖZEL ALAN YERLEŞİM PLANI 1/20