

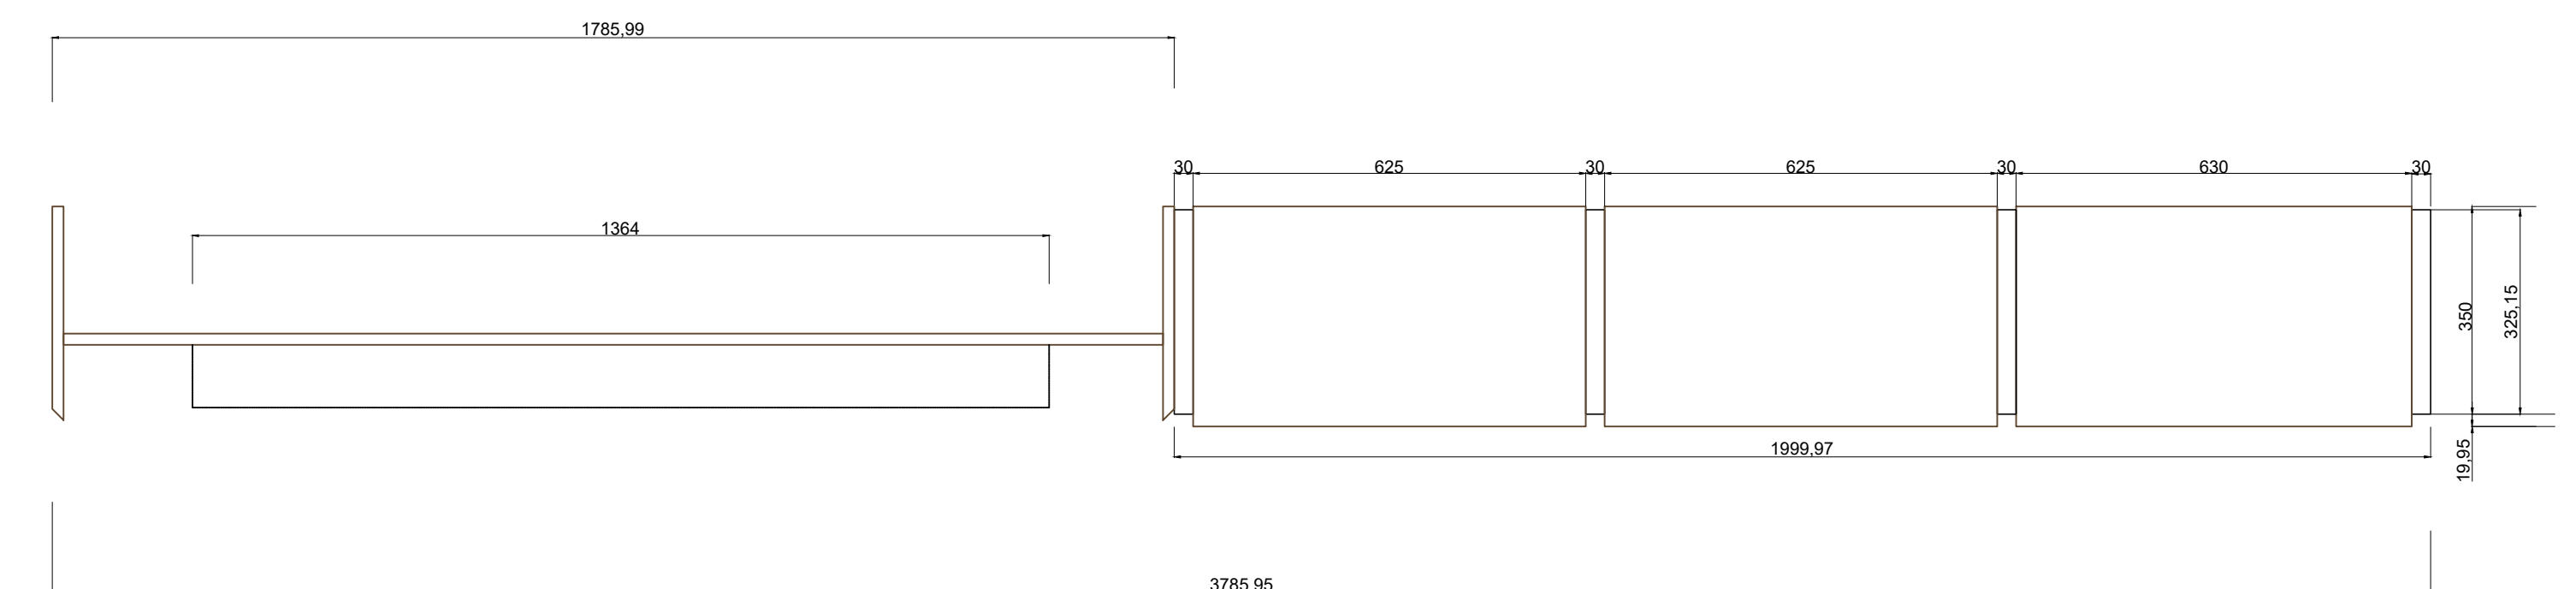
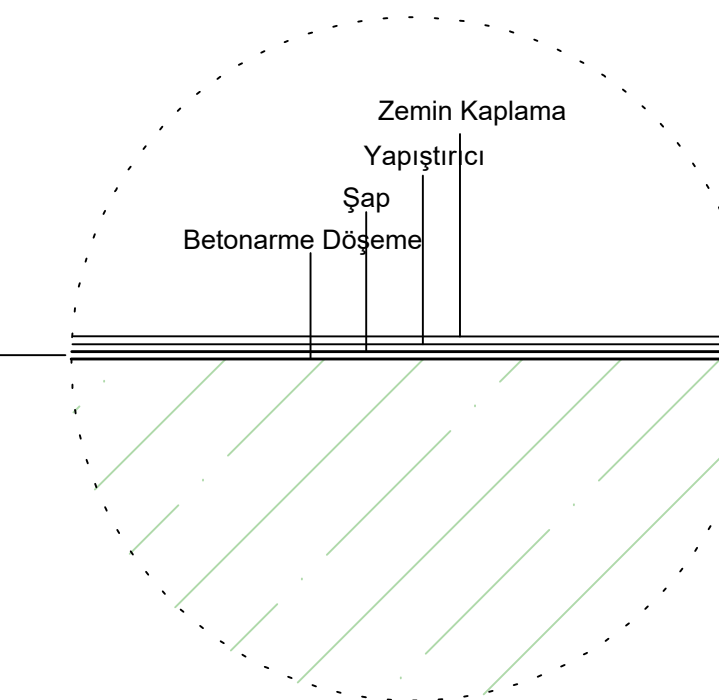


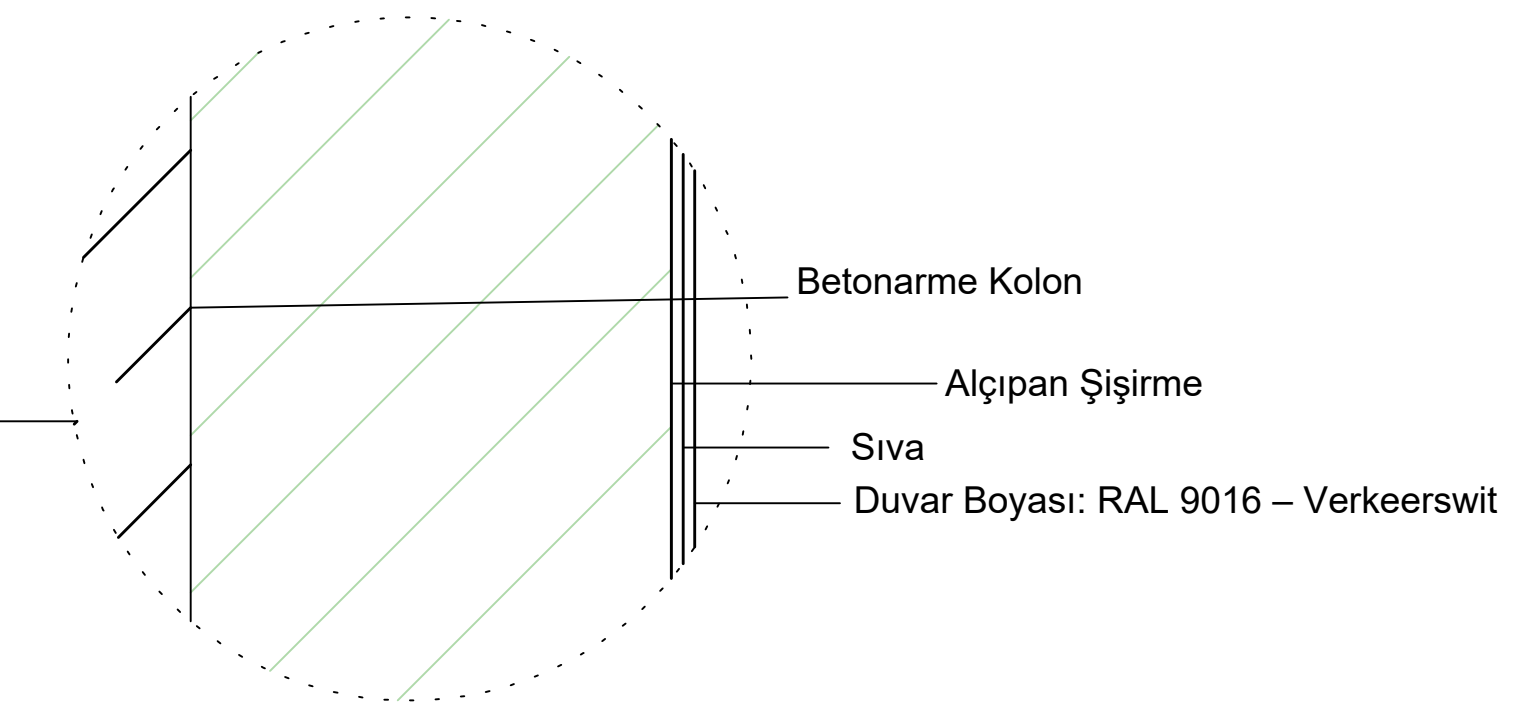

MOBİLYA DETAY
PLAN 1/10

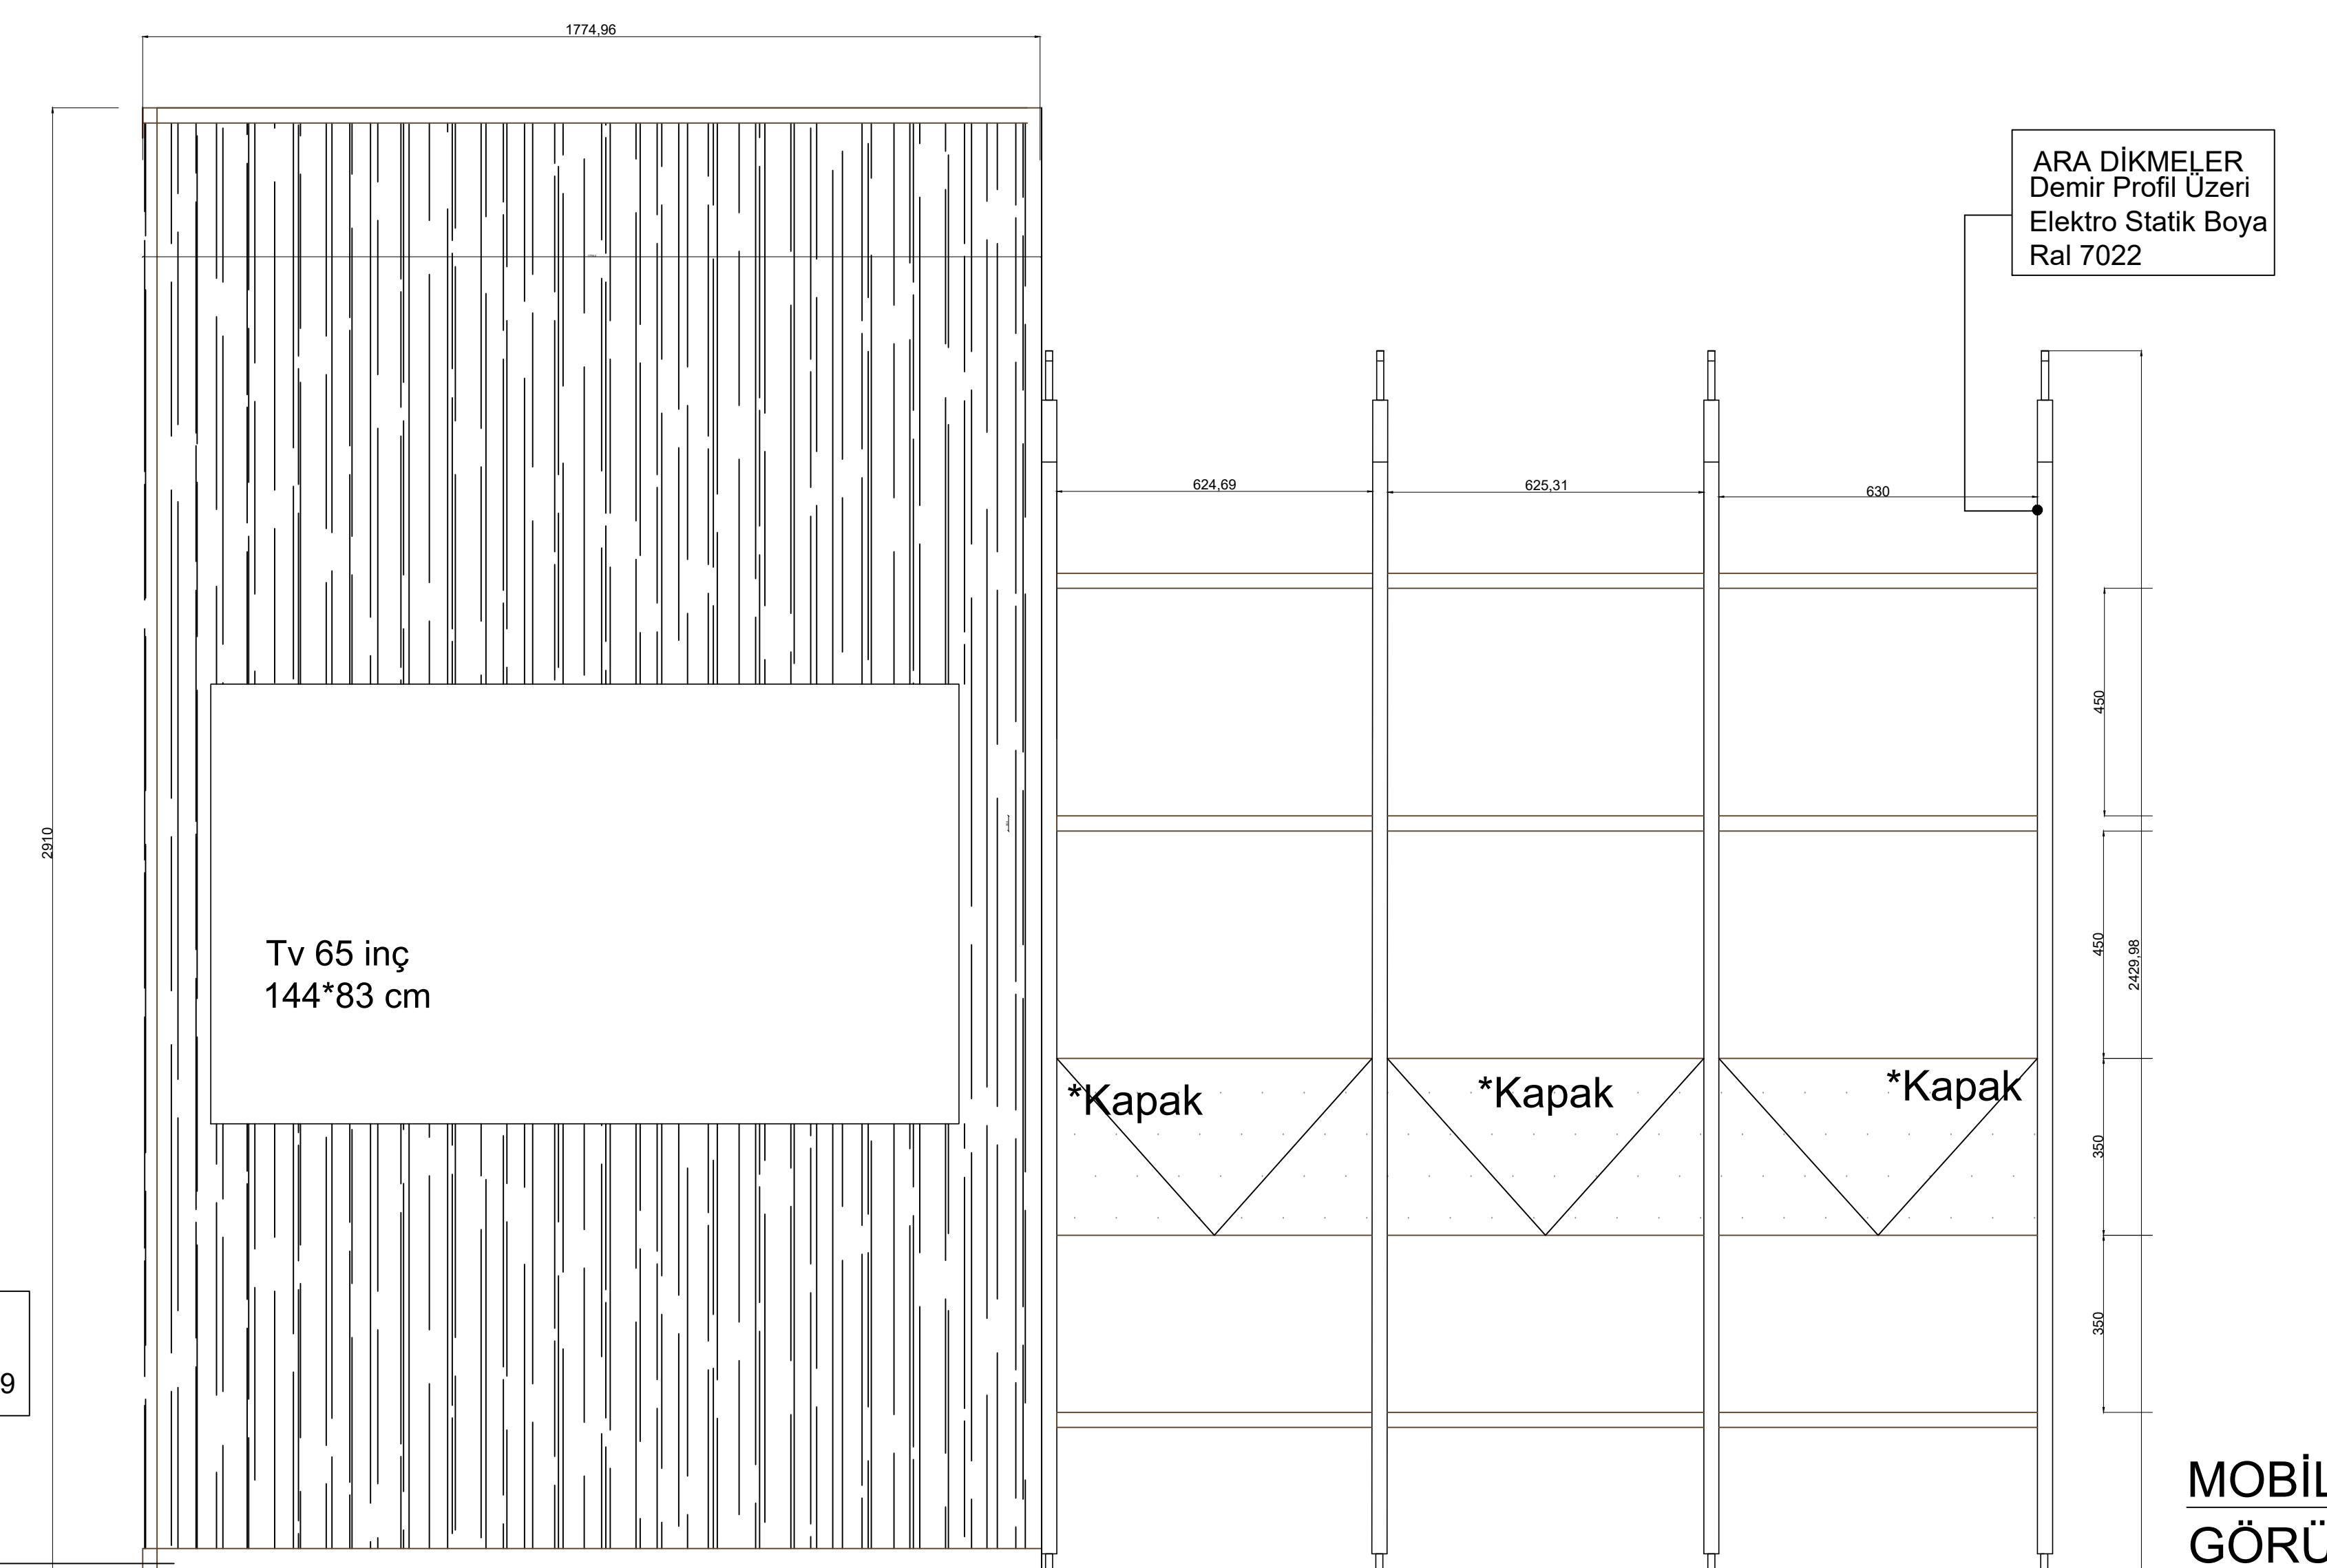

MOBİLYA DETAY
GÖRÜNÜŞ 1/10